




CASA MEDITERRÁNEA 236 m<sup>2</sup>

MONTEPIEDRA

  
INMOBILIARIA  
MANQUEHUE®

# CASA MEDITERRÁNEA 236 M<sup>2</sup>

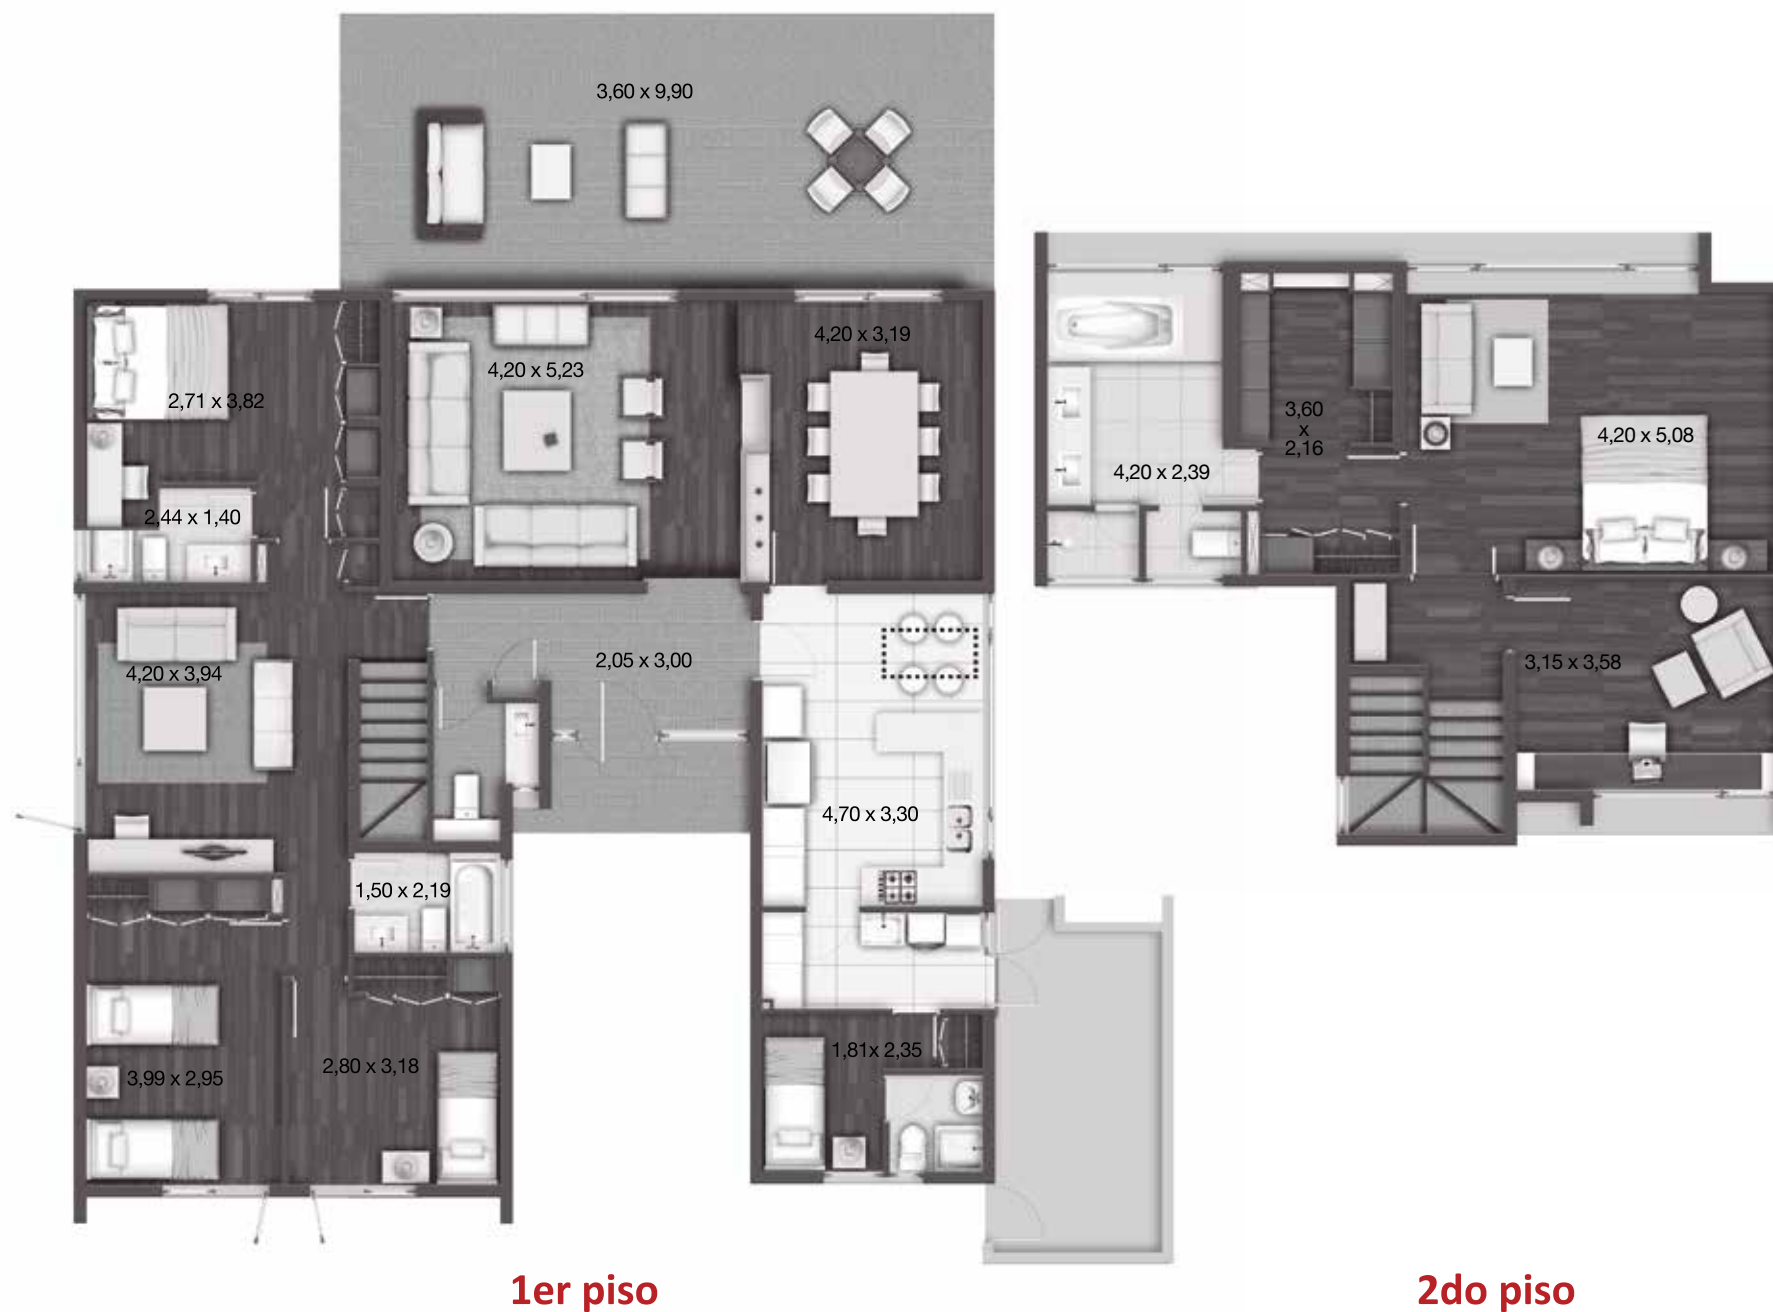

- 4 dormitorios, 2 en suite.
- Walk-in closet en dormitorio principal.
- 3 baños más baño de visitas.
- Living y comedor independientes.
- Sala de estar.
- Escritorio.
- Dependencias.
- 2 pisos.

SUPERFICIE PISO 1 : 164,33 m<sup>2</sup>

SUPERFICIE PISO 2 : 72,08 m<sup>2</sup>

SUPERFICIE TOTAL : 236,41 m<sup>2</sup>