




CASA MEDITERRÁNEA 236 m<sup>2</sup>

MONTEPIEDRA

IM  
INMOBILIARIA  
MANQUEHUE®

# CASA MEDITERRÁNEA 236 M<sup>2</sup>

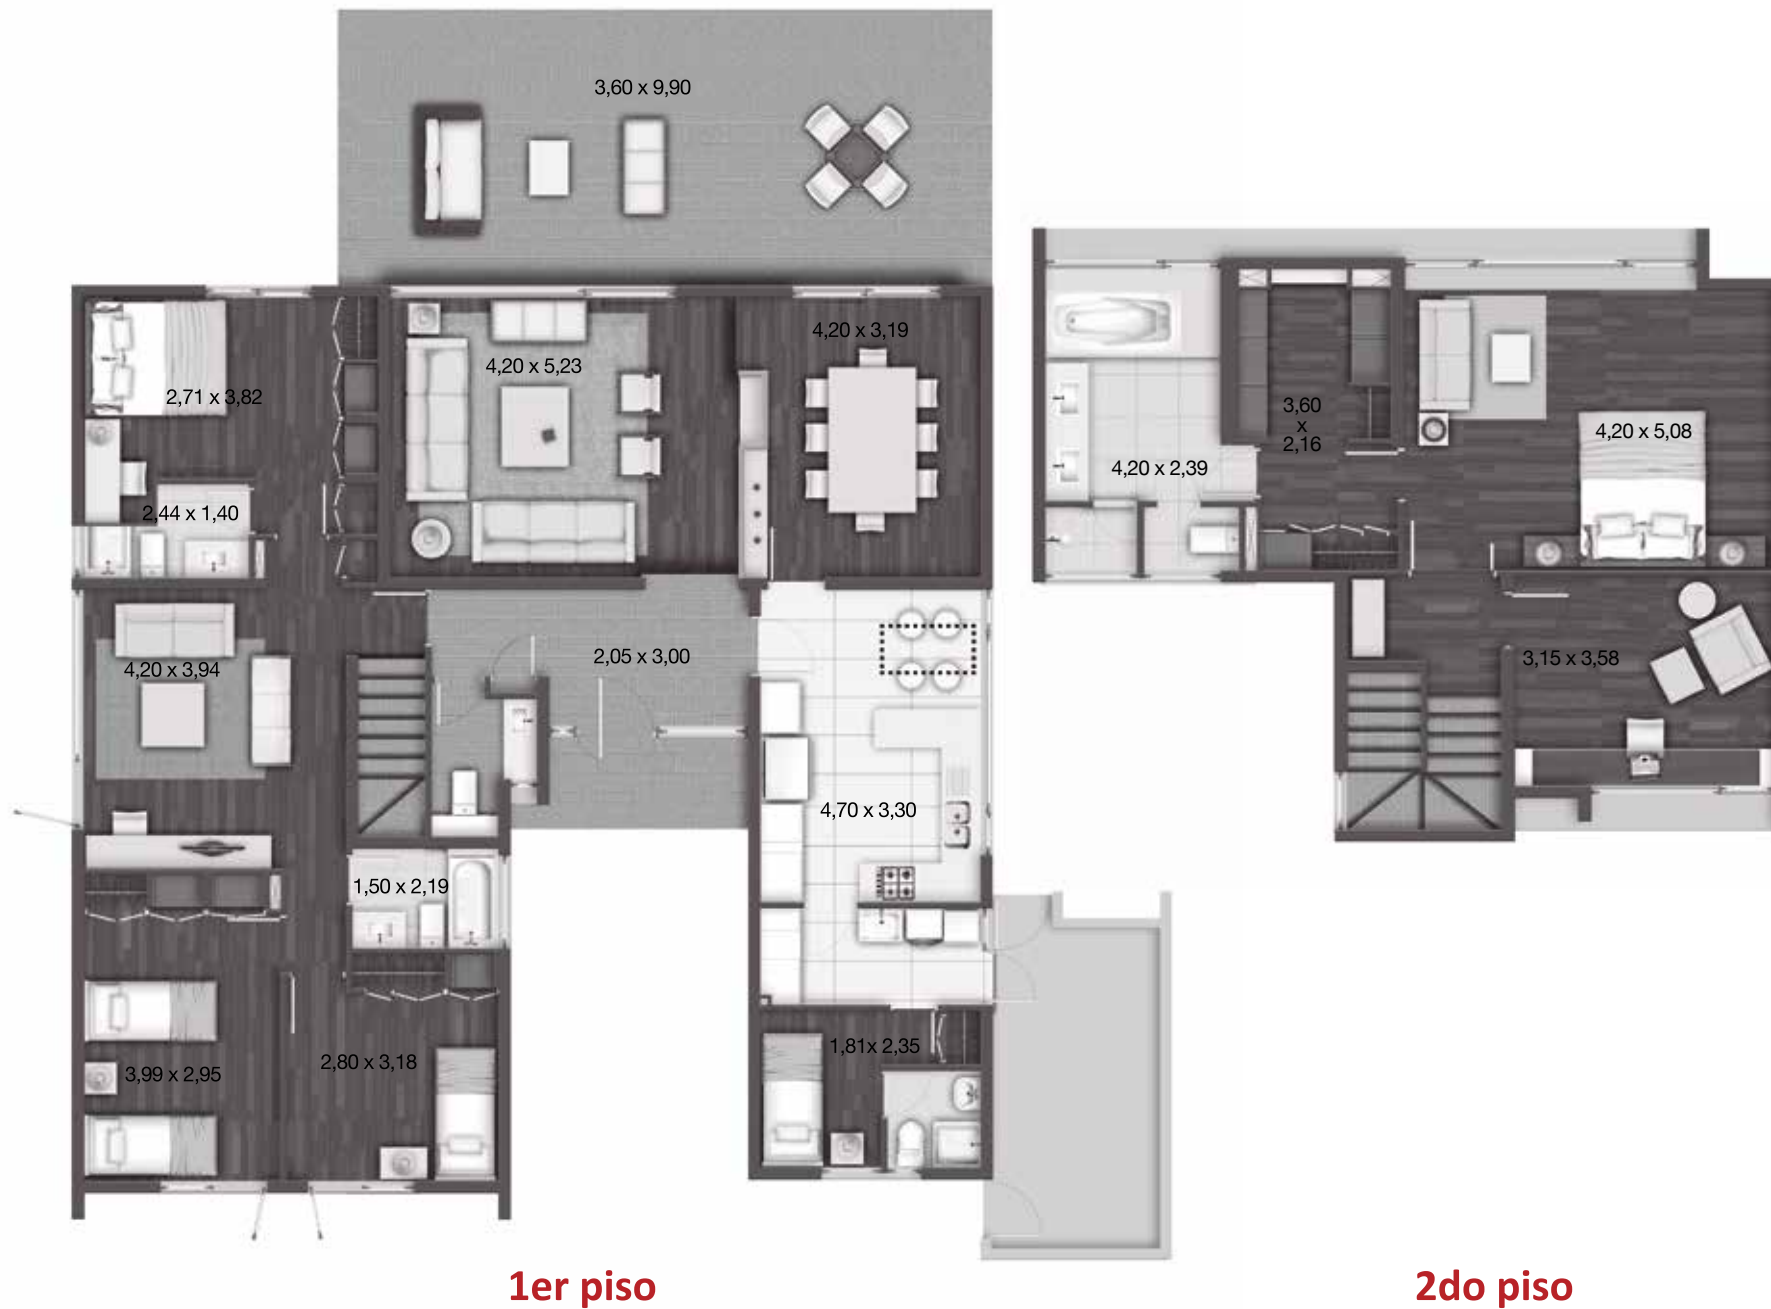

- 4 dormitorios, 2 en suite.
- Walk-in closet en dormitorio principal.
- 3 baños más baño de visitas.
- Living y comedor independientes.
- Sala de estar.
- Escritorio.
- Dependencias.
- 2 pisos.

SUPERFICIE PISO 1 :	164,33 m <sup>2</sup>
SUPERFICIE PISO 2 :	72,08 m <sup>2</sup>
SUPERFICIE TOTAL :	236,41 m <sup>2</sup>